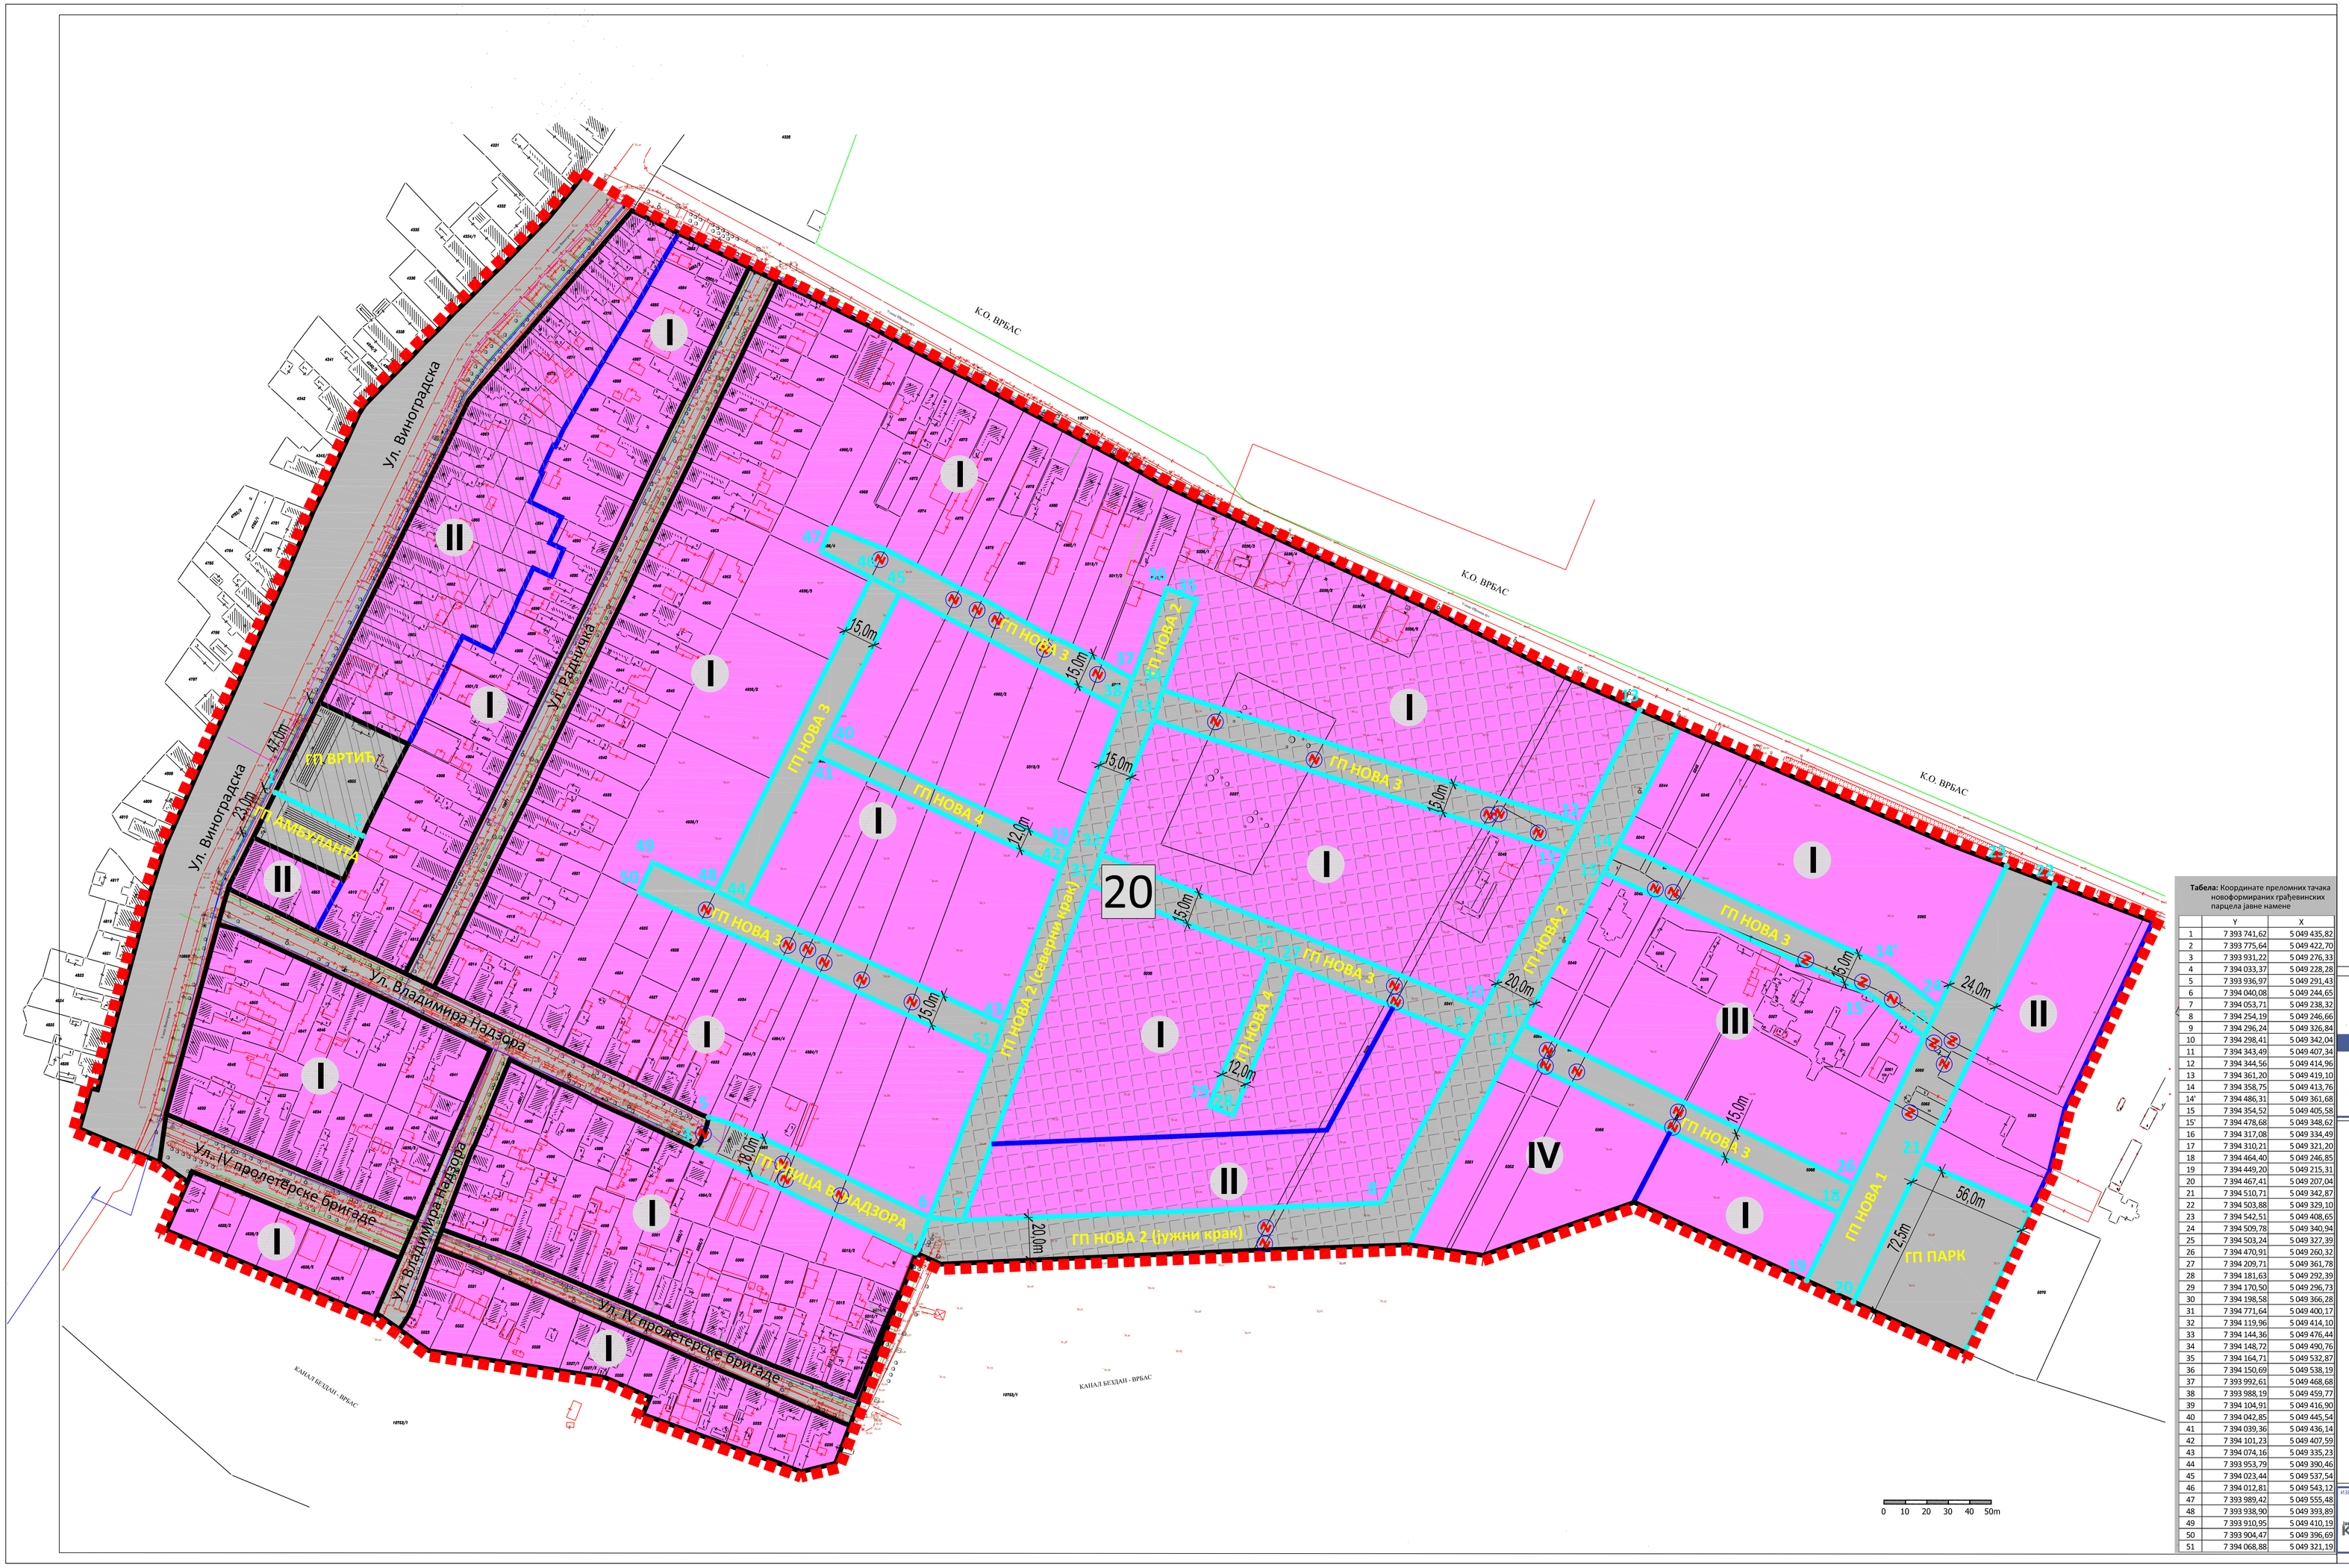

Табела: Координате преломних тачака новоформираних грађевинских парцела јавне намене

	Y	X
1	7 393 741,62	5 049 435,82
2	7 393 775,64	5 049 422,70
3	7 393 931,22	5 049 276,33
4	7 394 033,37	5 049 228,28
5	7 393 936,97	5 049 291,43
6	7 394 040,08	5 049 244,65
7	7 394 053,71	5 049 238,32
8	7 394 254,19	5 049 246,66
9	7 394 296,24	5 049 326,84
10	7 394 298,41	5 049 342,04
11	7 394 343,49	5 049 407,34
12	7 394 344,56	5 049 414,96
13	7 394 361,20	5 049 419,10
14	7 394 358,75	5 049 413,76
14'	7 394 486,31	5 049 361,68
15	7 394 354,52	5 049 405,58
15'	7 394 478,68	5 049 348,62
16	7 394 317,08	5 049 334,49
17	7 394 310,21	5 049 321,20
18	7 394 464,40	5 049 246,85
19	7 394 449,20	5 049 215,31
20	7 394 467,41	5 049 207,04
21	7 394 510,71	5 049 342,87
22	7 394 503,88	5 049 329,10
23	7 394 542,51	5 049 408,65
24	7 394 509,78	5 049 340,94
25	7 394 503,24	5 049 327,39
26	7 394 470,91	5 049 260,32
27	7 394 209,71	5 049 361,78
28	7 394 181,63	5 049 292,39
29	7 394 170,50	5 049 296,73
30	7 394 198,58	5 049 366,28
31	7 394 771,64	5 049 400,17
32	7 394 119,96	5 049 414,10
33	7 394 144,36	5 049 476,44
34	7 394 148,72	5 049 490,76
35	7 394 164,71	5 049 532,87
36	7 394 150,69	5 049 538,19
37	7 393 992,61	5 049 468,68
38	7 393 988,19	5 049 459,77
39	7 394 104,91	5 049 416,90
40	7 394 042,85	5 049 445,54
41	7 394 039,36	5 049 436,14
42	7 394 101,23	5 049 407,59
43	7 394 074,16	5 049 335,23
44	7 393 953,79	5 049 390,46
45	7 394 023,44	5 049 537,54
46	7 394 012,81	5 049 543,12
47	7 393 989,42	5 049 555,48
48	7 393 938,90	5 049 393,89
49	7 393 910,95	5 049 410,19
50	7 393 904,47	5 049 396,69
51	7 394 068,88	5 049 321,19

ОПШТИНА ВРБАС
ЈАВНО КОМУНАЛНО ПРЕДУЗЕЋЕ
"КОМУНАЛАЦ ВРБАС" ВРБАС

ПЛАН ДЕТАЉНЕ РЕГУЛАЦИЈЕ БЛОКА БРОЈ "20" У ВРБАСУ

графички прилог бр. 4
ПЛАН ПАРЦЕЛАЦИЈЕ
(са аналитичким елементима за обележавање површина)
Р 1:1000

ЛЕГЕНДА:

Север

- ГРАНИЦА ОБУХВАТА ПЛАНА
- ГРАНИЦА ЈАВНЕ НАМЕНЕ - ПОСТОЈЕЋА
- ГРАНИЦА ЈАВНЕ НАМЕНЕ И ПАРЦЕЛЕ - ПЛАНИРАНА
- ГРАНИЦА УРБАНИСТИЧКЕ ЦЕЛИНЕ
- ГРАНИЦА УРБАНИСТИЧКЕ ЗОНЕ
- 20 ОЗНАКА БЛОКА
- ОБАВЕЗНО ОБЈЕДИЊАВАЊЕ ПОСТОЈЕЋЕ ГРАНИЦЕ ПАРЦЕЛЕ

ПЛАНИРАНА НАМЕНА

- ЛИНИЈСКИ ЦЕНТАР
- ЕКО БЛОК
- ЈАВНО ГРАЂЕВИНСКО ЗЕМЉИШТЕ
- ГП НОВА - САОБРАЋАЈНЕ ПОВРШИНЕ - УЛИЦЕ
- ГП ДЕЧИЈ - ДЕЧИЈА УСТАНОВА - ПУ "БОШКО БУХА"
- ГП АМБУЛАНТА - АМБУЛАНТА - ЗУ "ВЕЉКО ВЛАХОВИЋ"
- ГП ПАРК - ПАРК
- ОСТАЛО ГРАЂЕВИНСКО ЗЕМЉИШТЕ
- I ПОРОДИЧНО СТАНОВАЊЕ
- II МЕШОВИТА НАМЕНА
- III ЗАНАТСКО-УСЛУЖНА НАМЕНА
- IV СПОРТ И РЕКРЕАЦИЈА

ИЗРАЂИВАЧ: ЈКП Комуналац Врбас	НАЗИВ ПЛАНА: ПЛАН ДЕТАЉНЕ РЕГУЛАЦИЈЕ БЛОКА "20" У ВРБАСУ			НАРУЧИЛАЦ: ОПШТИНА ВРБАС, Ул. Маршала Тита 89, Врбас	
	НАЗИВ ЛИСТА: ПЛАН ПАРЦЕЛАЦИЈЕ (са аналитичким елементима за обележавање површина)			ОДГОВОРНИ УРБАНИСТИ: С. ТОМАШЕВИЋ, дипл.инж.арх. Д. КОСТИЋ, мастер инж.арх.	
	Бр.пројекта: 10-5001/10-16	Датум: 02.2017.	Размера: 1:1000	Бр. листа: 04	РАЂНИ ТИМ: Г. ДРАГИЋЕВ, инж.маш. Г. ЏЕЛАПОВИЋ, дипл.правник	Општина Врбас