
GEOWork DOO
Лењинова бр.20, Кула
Број:1165/ 2025. год.
Од: 10.12. / 2025. год.

КАТАСТАРСКО ТОПОГРАФСКИ ПЛАН

За парцелу број 904 и 903/2 К.О. Куцура
Власник: BEST SYSTEM DOO 1/1
Улица: Маршала Тита бр.32, Куцура

Размера 1: 500

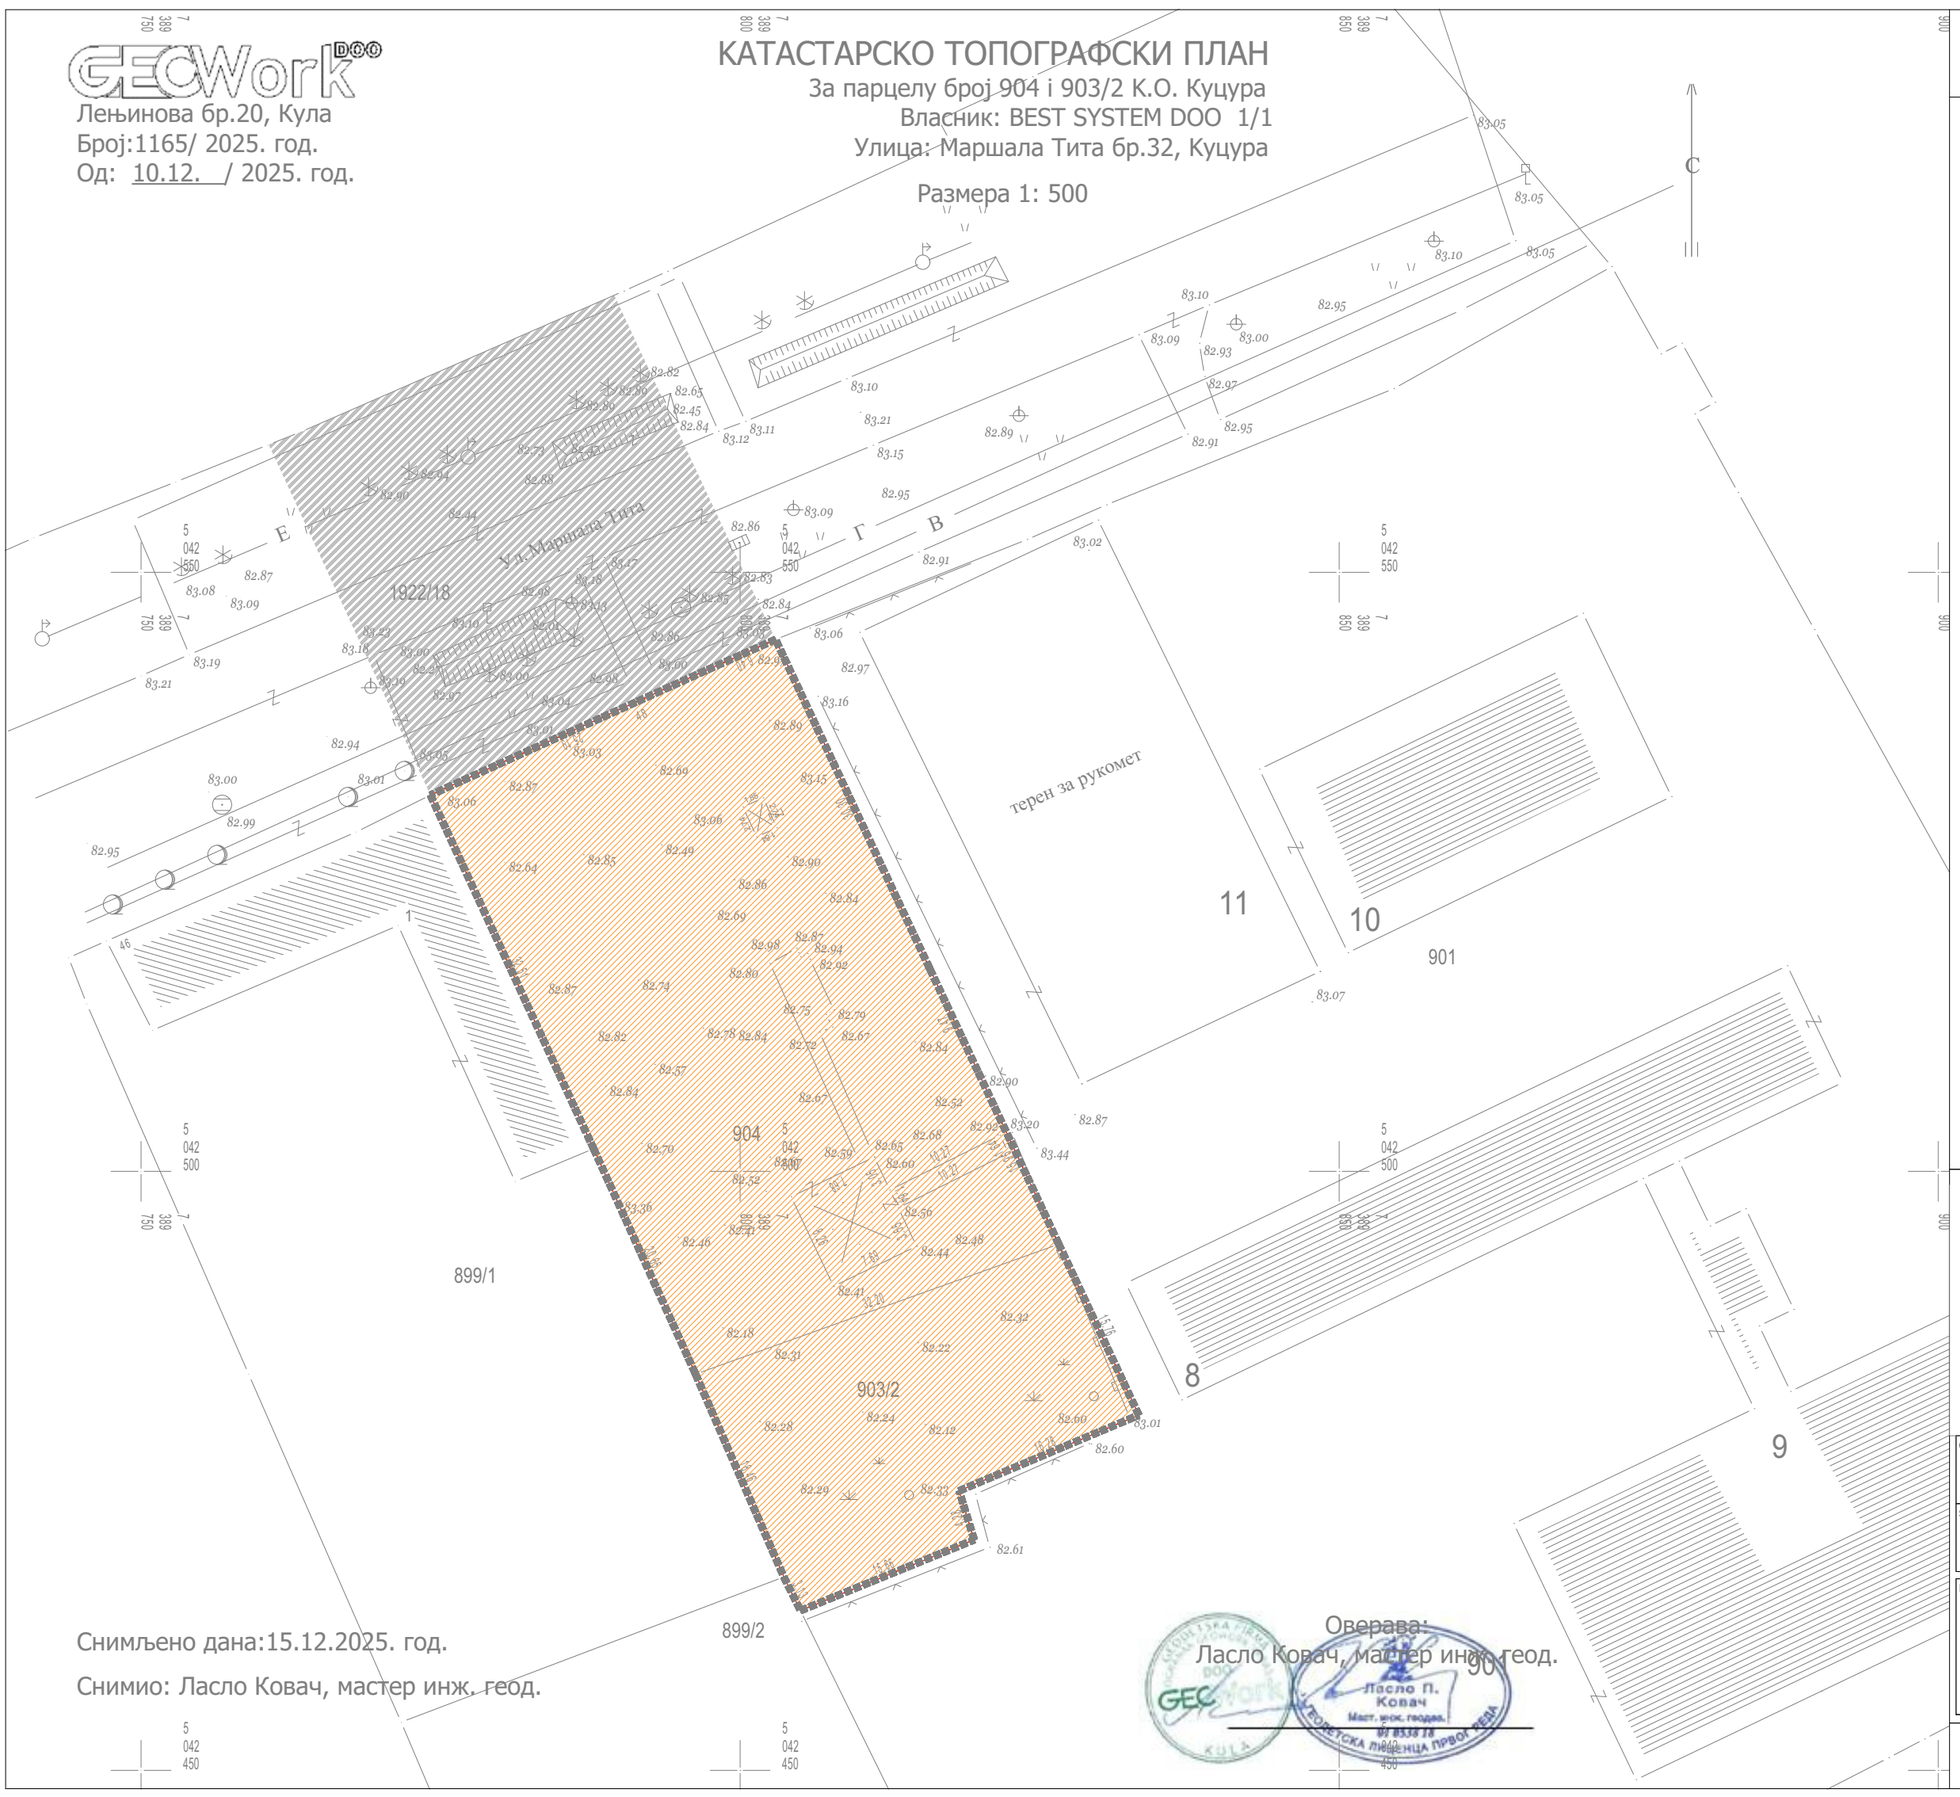


Снимљено дана:15.12.2025. год.
Снимио: Ласло Ковач, мастер инж. геод.

Оверава:
Ласло Ковач, мастер инж. геод.

URBANISTIČKO-ARHITEKTONSKE RAZRADE LOKACIJE ZA IZGRADNJU VIŠEPORODIČNOG STAMBENOG OBJEKTA P+2, NA KATASTARSKIM PARCELAMA 904 I 903/2 KO KUCURA

LEGENDA

- granica obuhvata urbanističkog projekta
- granica katastarske parcele
- 904 broj katastarske parcele
- granica građevinske parcele
- površina ostale namene - centralni sadržaji
- površina javne namene - saobraćajne površine

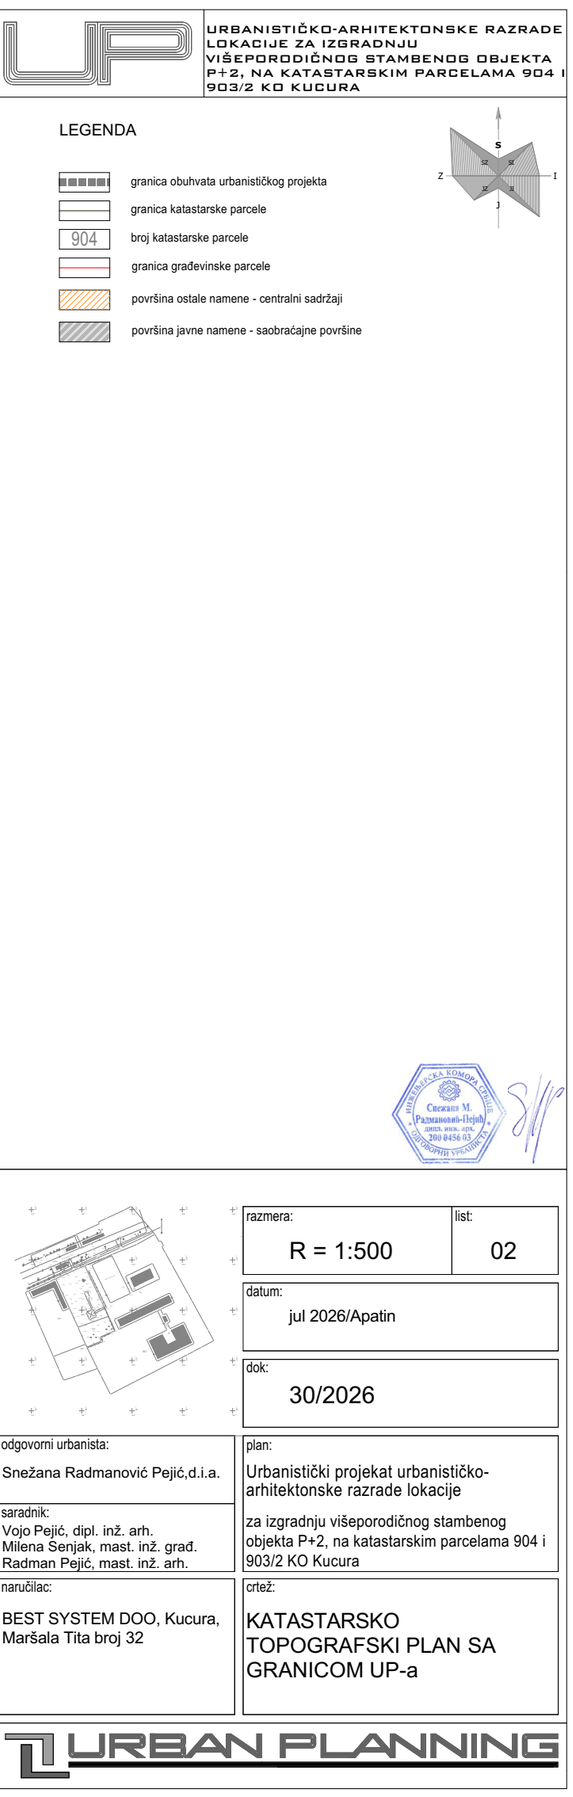

razmera:	list:
R = 1:500	02

datum: jul 2026/Apatin

dok: 30/2026

odgovorni urbanista: Snežana Radmanović Pejić,d.i.a.

saradnik: Vojo Pejić, dipl. inž. arh.
Milena Senjak, mast. inž. građ.
Radman Pejić, mast. inž. arh.

plan: Urbanistički projekat urbanističko-arhitektonske razrade lokacije

za izgradnju višeporodičnog stambenog objekta P+2, na katastarskim parcelama 904 i 903/2 KO Kucura

naručilac: BEST SYSTEM DOO, Kucura, Maršala Tita broj 32

crtež: KATASTARSKO TOPOGRAFSKI PLAN SA GRANICOM UP-a

URBAN PLANNING