GEOWork DOO

Лењинова бр.20, Кула

Број:1165/ 2025. год.

Од: 10.12. / 2025. год.


КАТАСТАРСКО ТОПОГРАФСКИ ПЛАН

За парцелу број 904 и 903/2 К.О. Куцура

Власник: BEST SYSTEM DOO 1/1

Улица: Маршала Тита бр.32, Куцура

Размера 1: 500

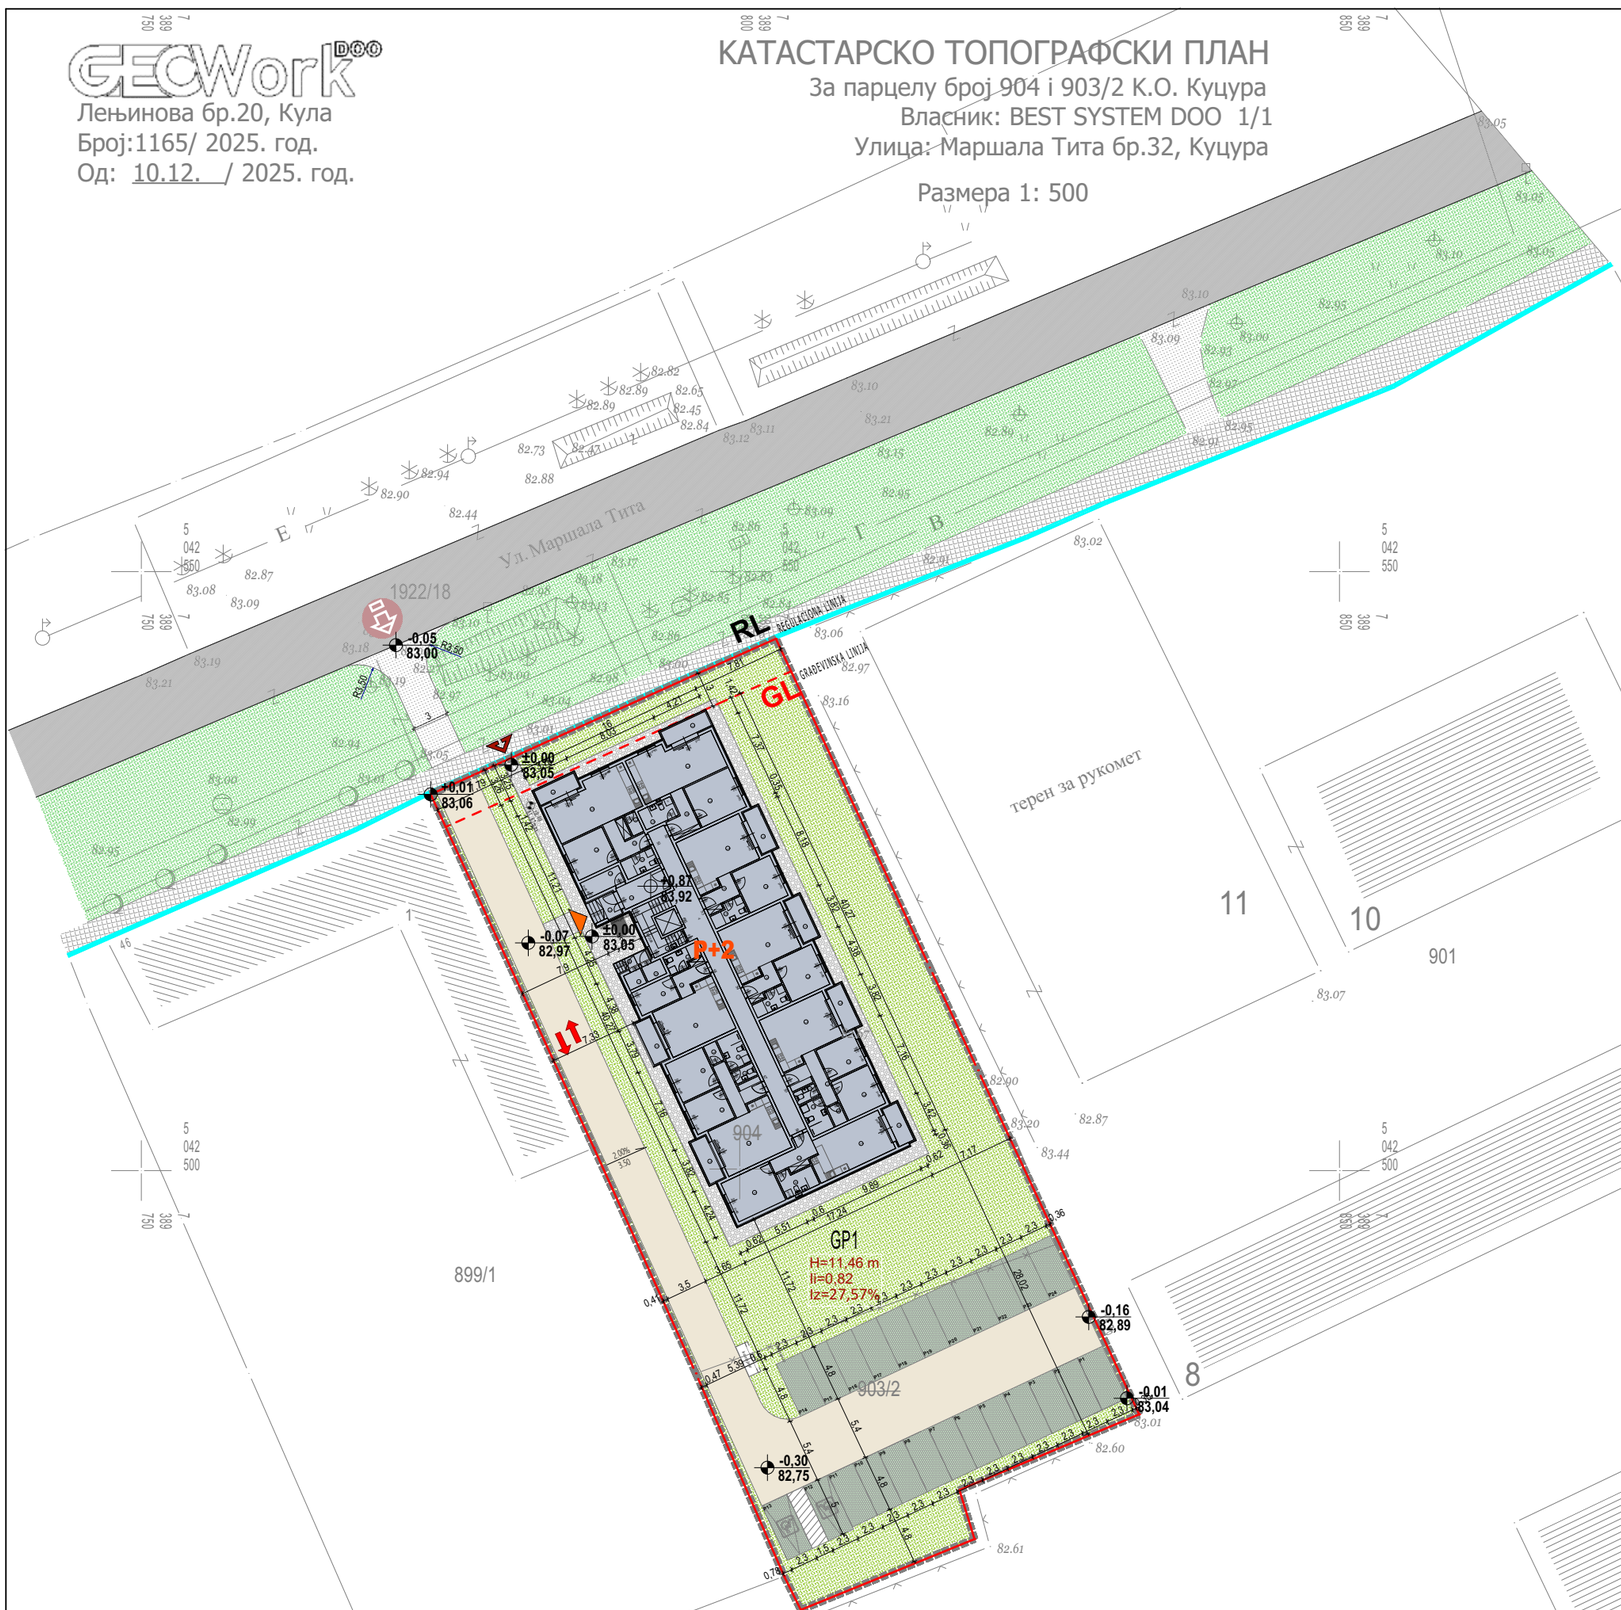

gradjevinska parcela GP1 nastala spajanjem k.p. 904 i 903/2 KO Kucura		2334,00 m²	100,00%
višeporodični stambeni objekat		643,50 m²	27,57%
beton	manipulativne površine	384,39 m²	16,47%
behaton	pešačke površine	133,61 m²	5,72%
behaton	parking (24 mesta)	272,38 m²	11,67%
trava	zelene površine	900,12 m²	38,57%

Снимљено дана:15.12.2025. год.

Снимио: Ласло Ковач, мастер инж. геод.

Оверава:

Ласло Ковач, мастер инж. геод.


Ласло П. Ковач, Маст. инж. геодез., 03 8536 18, ГЕОДЕТСКА ПЛАТФОРМА ПРВОГ РЕДА

URBANISTIČKO-ARHITEKTONSKE RAZRADE LOKACIJE ZA IZGRADNJU VIŠEPORODIČNOG STAMBENOG OBJEKTA P+2, NA KATASTARSKIM PARCELAMA 904 I 903/2 KO KUCURA

LEGENDA

- granica obuhvata urbanističkog projekta
- granica katastarske parcele
- 904 — broj katastarske parcele
- granica građevinske parcele
- RL — regulaciona linija
- GL — građevinska linija
- planirani objekat
- P+2 — spratnost objekta
- ±0,00 / 83,05 — kota prilaza
- +0,87 / 83,92 — kota prizemlja
- +9,38 / 92,43 — maksimalna kota venca
- +11,46 / 94,51 — maksimalna kota slemena objekta
- +10,62 / 93,67 — maksimalna kota atike objekta
- 2.00% / 5.40 — nagib nivelete
- kolski pristup parceli
- pešački pristup parceli
- smer kretanja kolskog saobraćaja
- ulaz/izlaz u objekat

Snežana M. (Radmanović-Pejić) dipl. inž. arh. 360 0456 03 Inženjerska komora Srbije

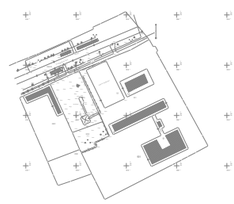

razmera: R = 1:500	list: 04
datum: jul 2026/Apatin	
dok: 30/2026	

odgovorni urbanista:
Snežana Radmanović Pejić,d.i.a.

saradnik:
Vojo Pejić, dipl. inž. arh.
Milena Senjak, mast. inž. građ.
Radman Pejić, mast. inž. arh.

plan:
Urbanistički projekat urbanističko-arhitektonske razrade lokacije

za izgradnju višeporodičnog stambenog objekta P+2, na katastarskim parcelama 904 i 903/2 KO Kucura

naručilac:
BEST SYSTEM DOO, Kucura, Maršala Tita broj 32

crtež:
SITUACIONI PRIKAZ, SA REGULACIONO NIVELACIONIM ELEMENTIMA / OSNOVA PRIZEMLJA

URBAN PLANNING